


LEGENDA RICHIAMI REGOLAMENTARI	
REG. E1	Articolo del "REGOLAMENTO DEGLI STADI DELLA LEGA NAZIONALE PROFESSIONISTI"
CONI 8.1	Articolo delle "NORME C.O.N.I. PER L'IMPIANTISTICA SPORTIVA" approvate con delibera n. 851 del 15 luglio 1990
M.I. art. 10	Articolo del "DECRETO DEL MINISTERO DELL'INTERNO 18 MARZO 1998" come modificato dal "DECRETO MINISTERIALE del 6 giugno 2005"

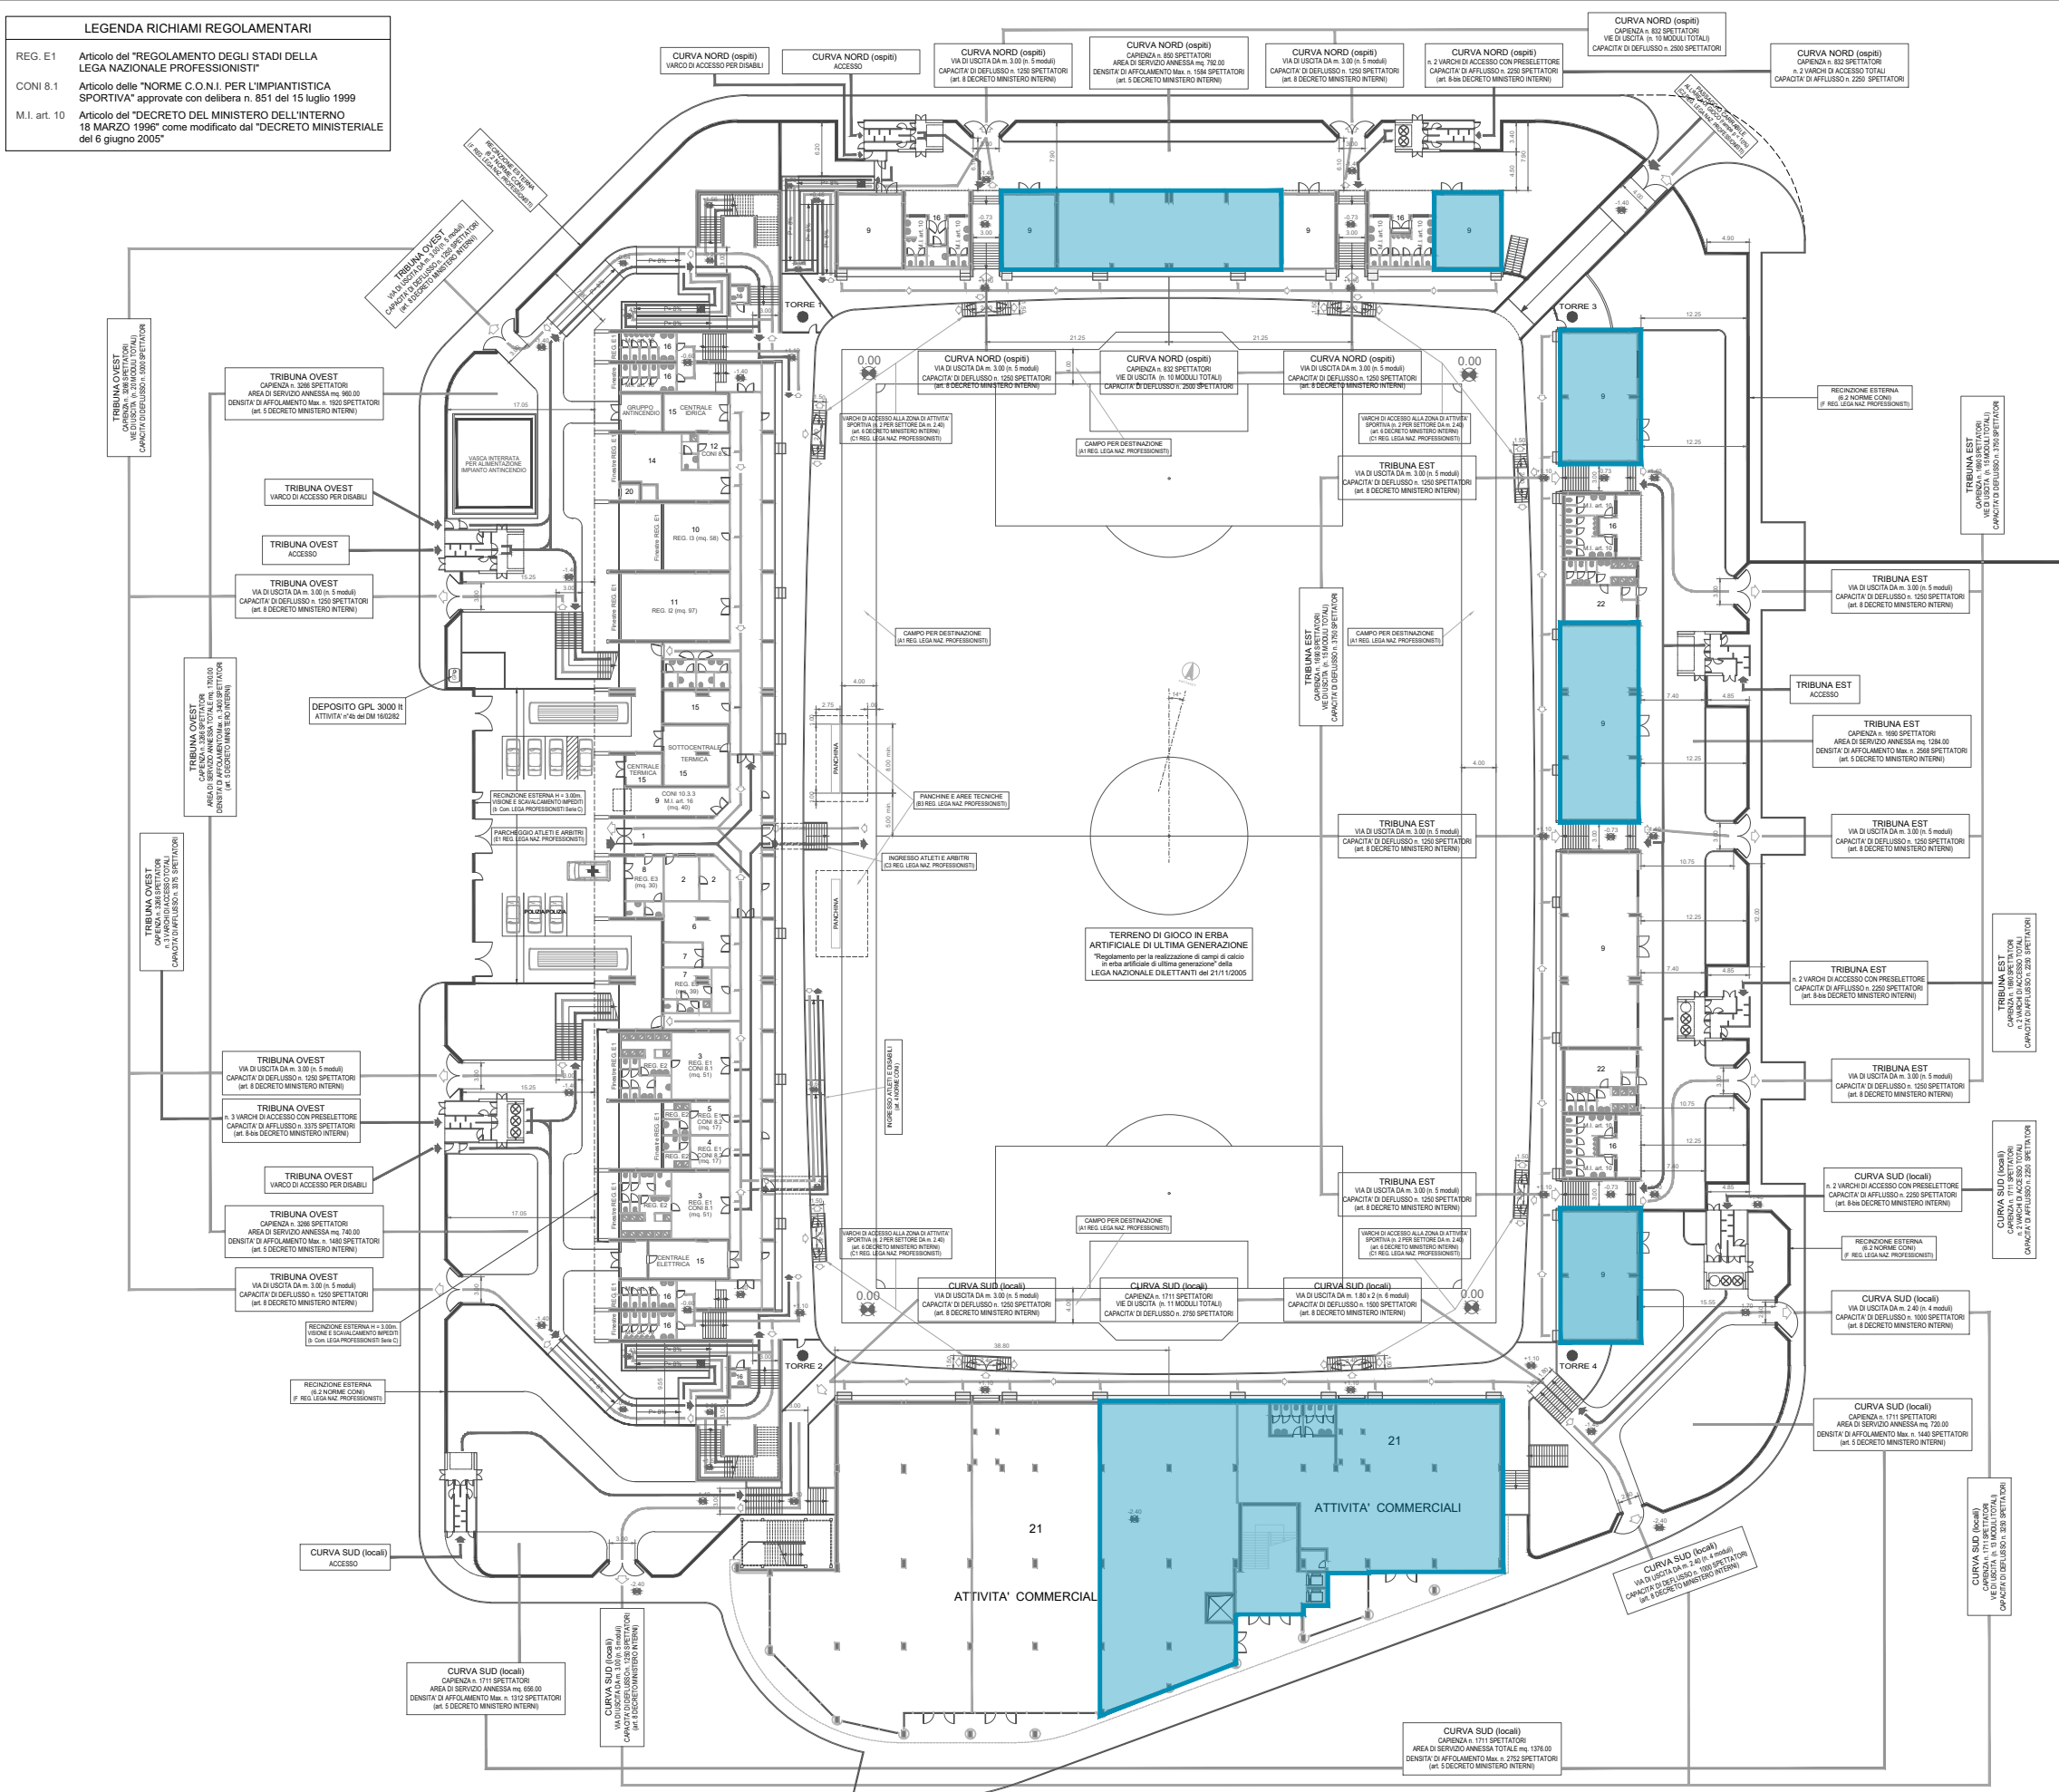

LEGENDA	
1 - INGRESSO ATLETI E PERSONALE DI SERVIZIO	
2 - POSTO DI POLIZIA	mq. 37,00
3 - SPOGLIATOI ATLETI	mq. 194,00
4 - SPOGLIATOIO DIRETTORI DI GARA UOMINI	mq. 29,00
5 - SPOGLIATOIO DIRETTORI DI GARA DONNE	mq. 29,00
6 - SALA MASSAGGI	mq. 58,00
7 - LOCALE CONTROLLO ANTIDOPING	mq. 39,00
8 - PRONTO SOCCORSO E SALA MEDICA	mq. 30,00
9 - MAGAZZINI, RIMESSA ATTREZZI, GARAGE	mq. 990,00
10 - SALA INTERVISTE	mq. 58,00
11 - SALA STAMPA(CONFERENZE E GIORNALISTI)	mq. 97,00
12 - SPOGLIATOI PERSONALE	mq. 24,00
13 - UFFICIO SOCIETA' CALCIO	mq. 28,00
14 - LABORATORIO DIDATTICO(PALESTRA, ECC)	mq. 68,00
15 - IMPIANTI TECNICI - UFFICIO GESTORI	mq. 169,00
16 - SERVIZI IGIENICI SPETTATORI	mq. 320,00
17 - BIGLIETTERIE	
18 - SPAZI A DISPOSIZIONE	mq. 720,00
19 - BAR, POSTO DI RISTORO	mq. 420,00
20 - ASCENSORE PER DISABILI MOTORI PER ACCESSO AL POSTO DI RISTORO	mq. 5,00
21 - SPAZI COMPLEMENTARI (Sedi di Società o Federazioni, Uffici, Palestre, Beauty Farm, Medicina Sportiva, Formazione Sportiva, Ristorazione, Commercio, Foresteria, ...)	mq. 5000,00
22 - SPOGLIATOI PER SQUADRE AMATORIALI	mq. 120,00
TRIBUNA COPERTA (Ovest)	posti n. 3248
TRIBUNA SECONDARIA (Est)	posti n. 1690
CURVA NORD	posti n. 850
CURVA SUD	posti n. 1711
TOTALE	posti n. 7499

NOTA:
La quota 0,00 si riferisce alla quota
168,40 s.l.m.del bordo del terreno di gioco

Tavola 1 | Primo livello - Area commerciale concessa in locazione