



# CITTA' DI TERAMO

Provincia di Teramo



## Piano per la localizzazione di impianti per la telefonia mobile

### TAVOLA 15

Impianti SRB attivi  
Nuovi siti segnalati dal Comune  
Siti sensibili

#### LEGENDA

- SRB autorizzate
- Siti disponibili
- Istituti scolastici
- Area rispetto istituti scolastici
- Ospedali
- Confine comunale
- Verde urbano

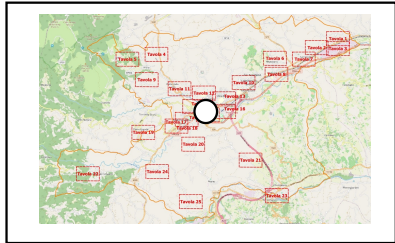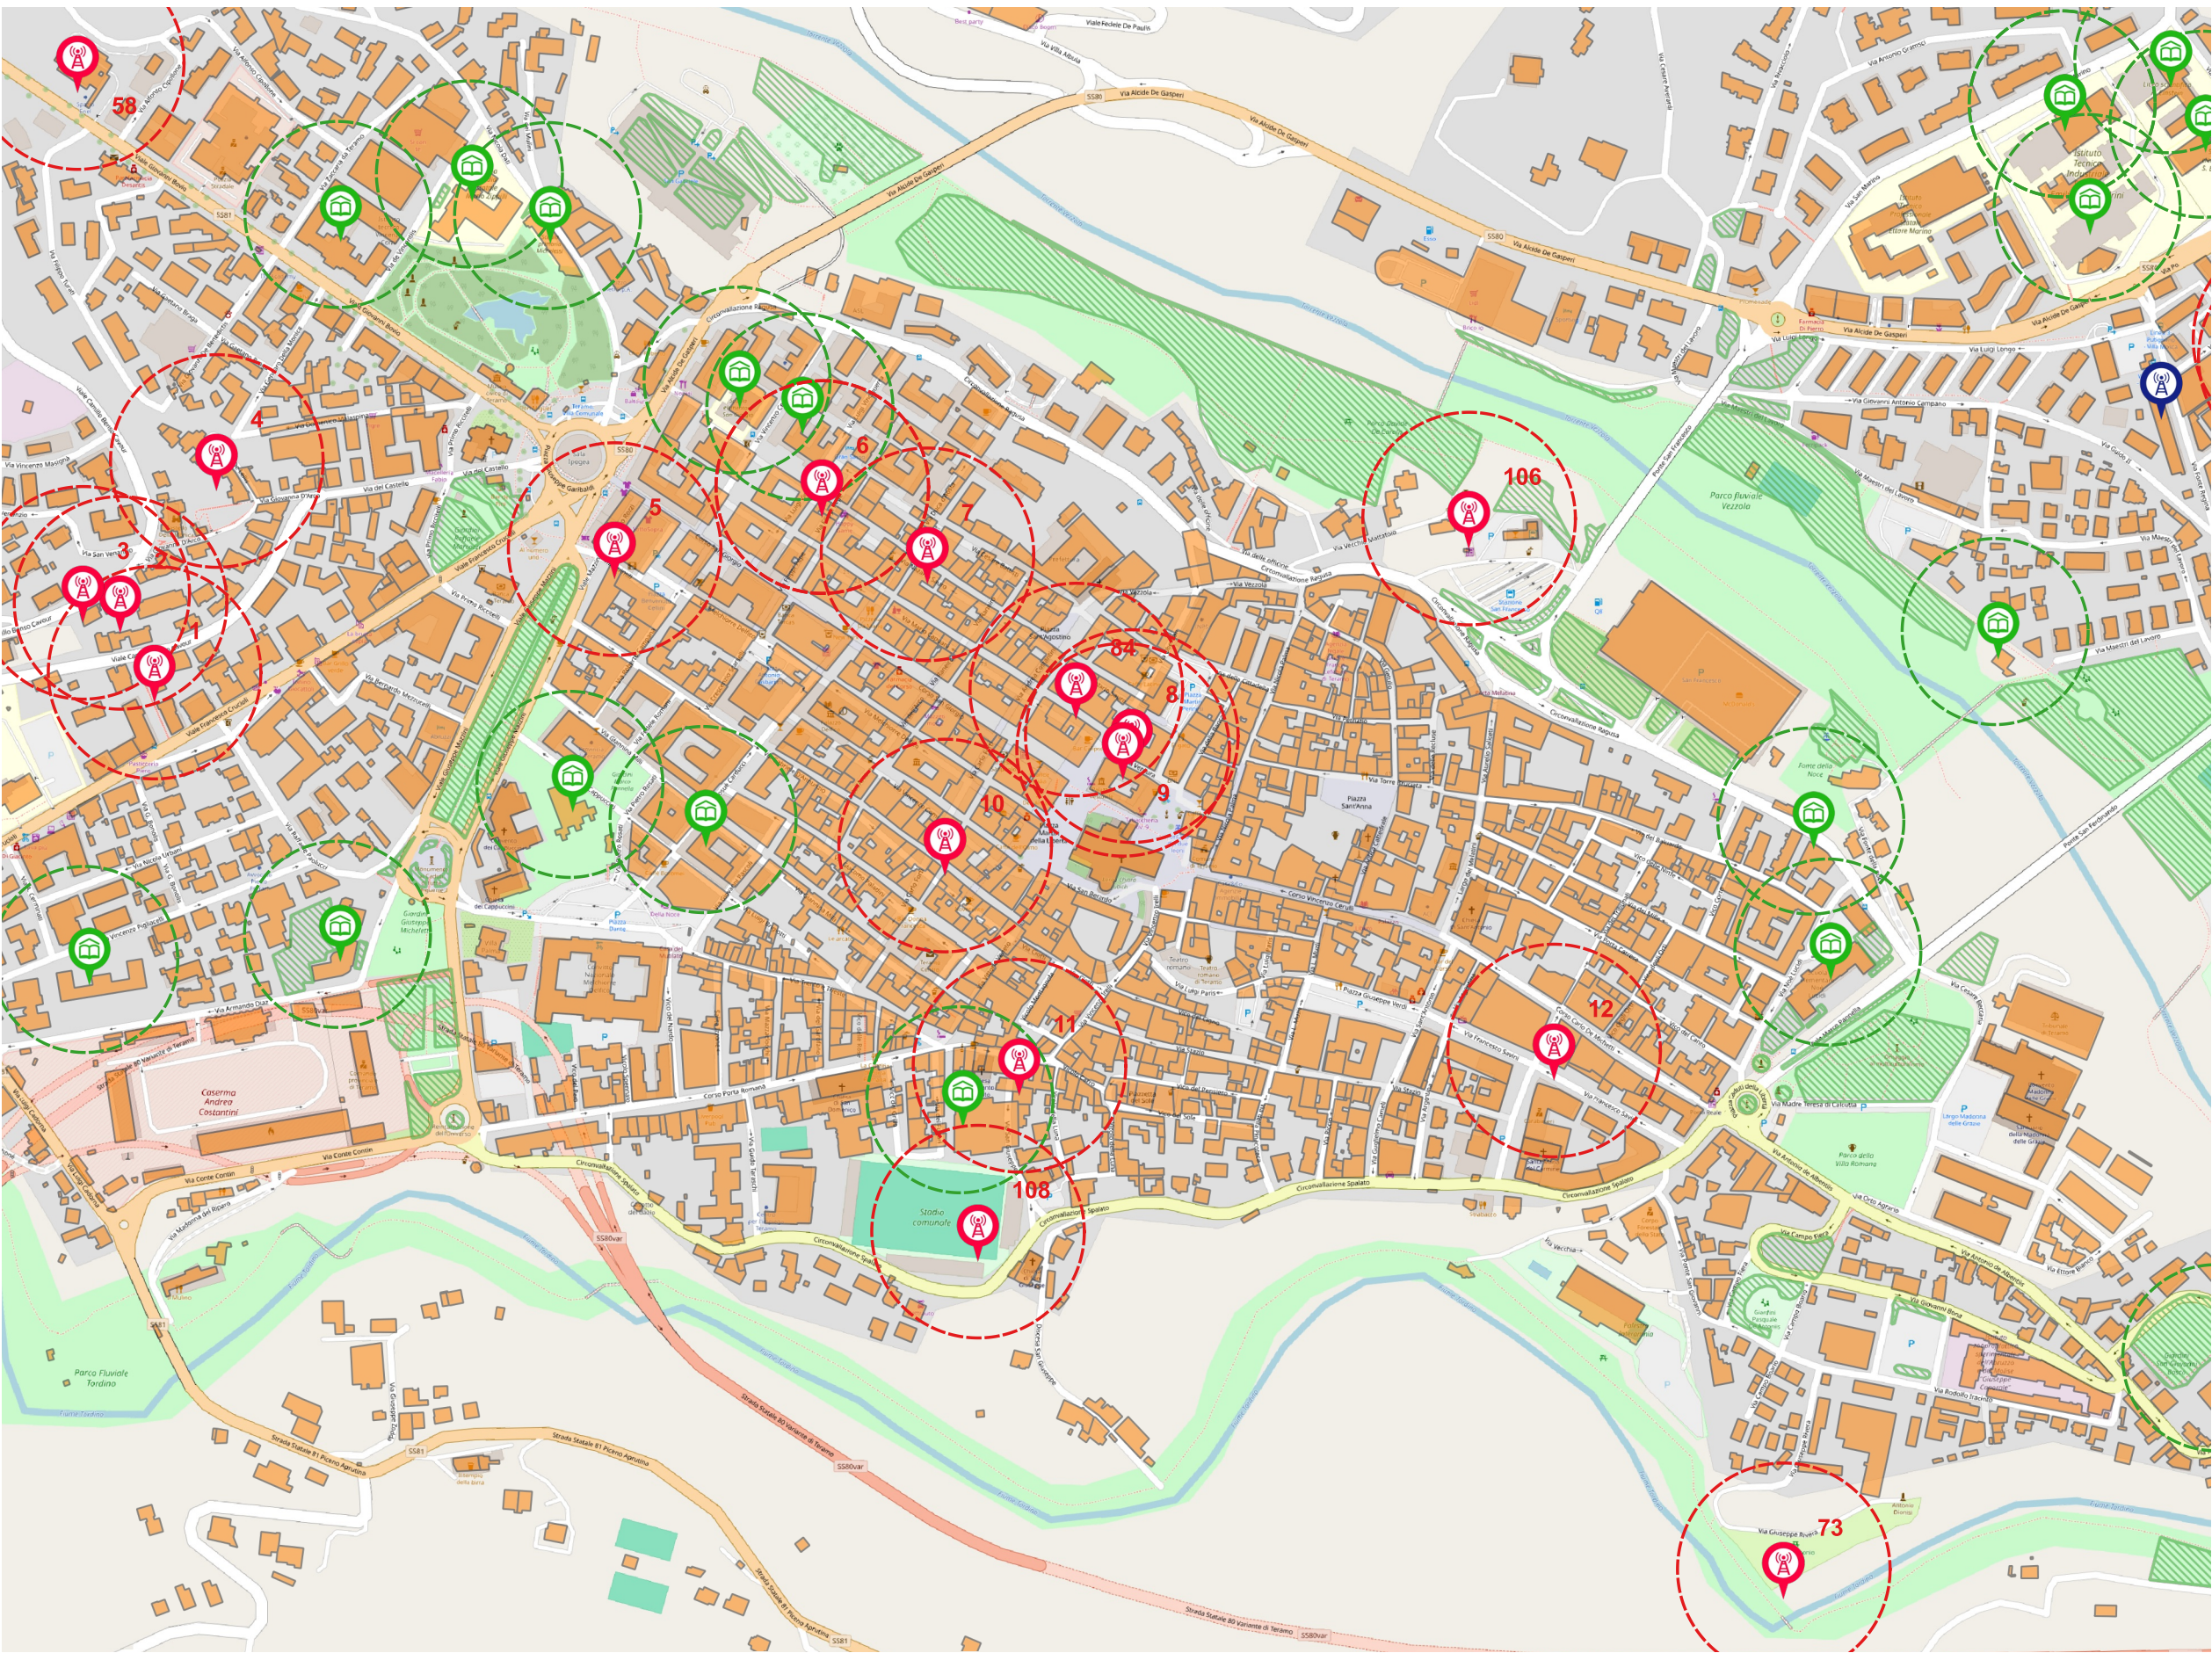

Elaborazione grafica  
LEGANET SRL



SCALA 1:5000

